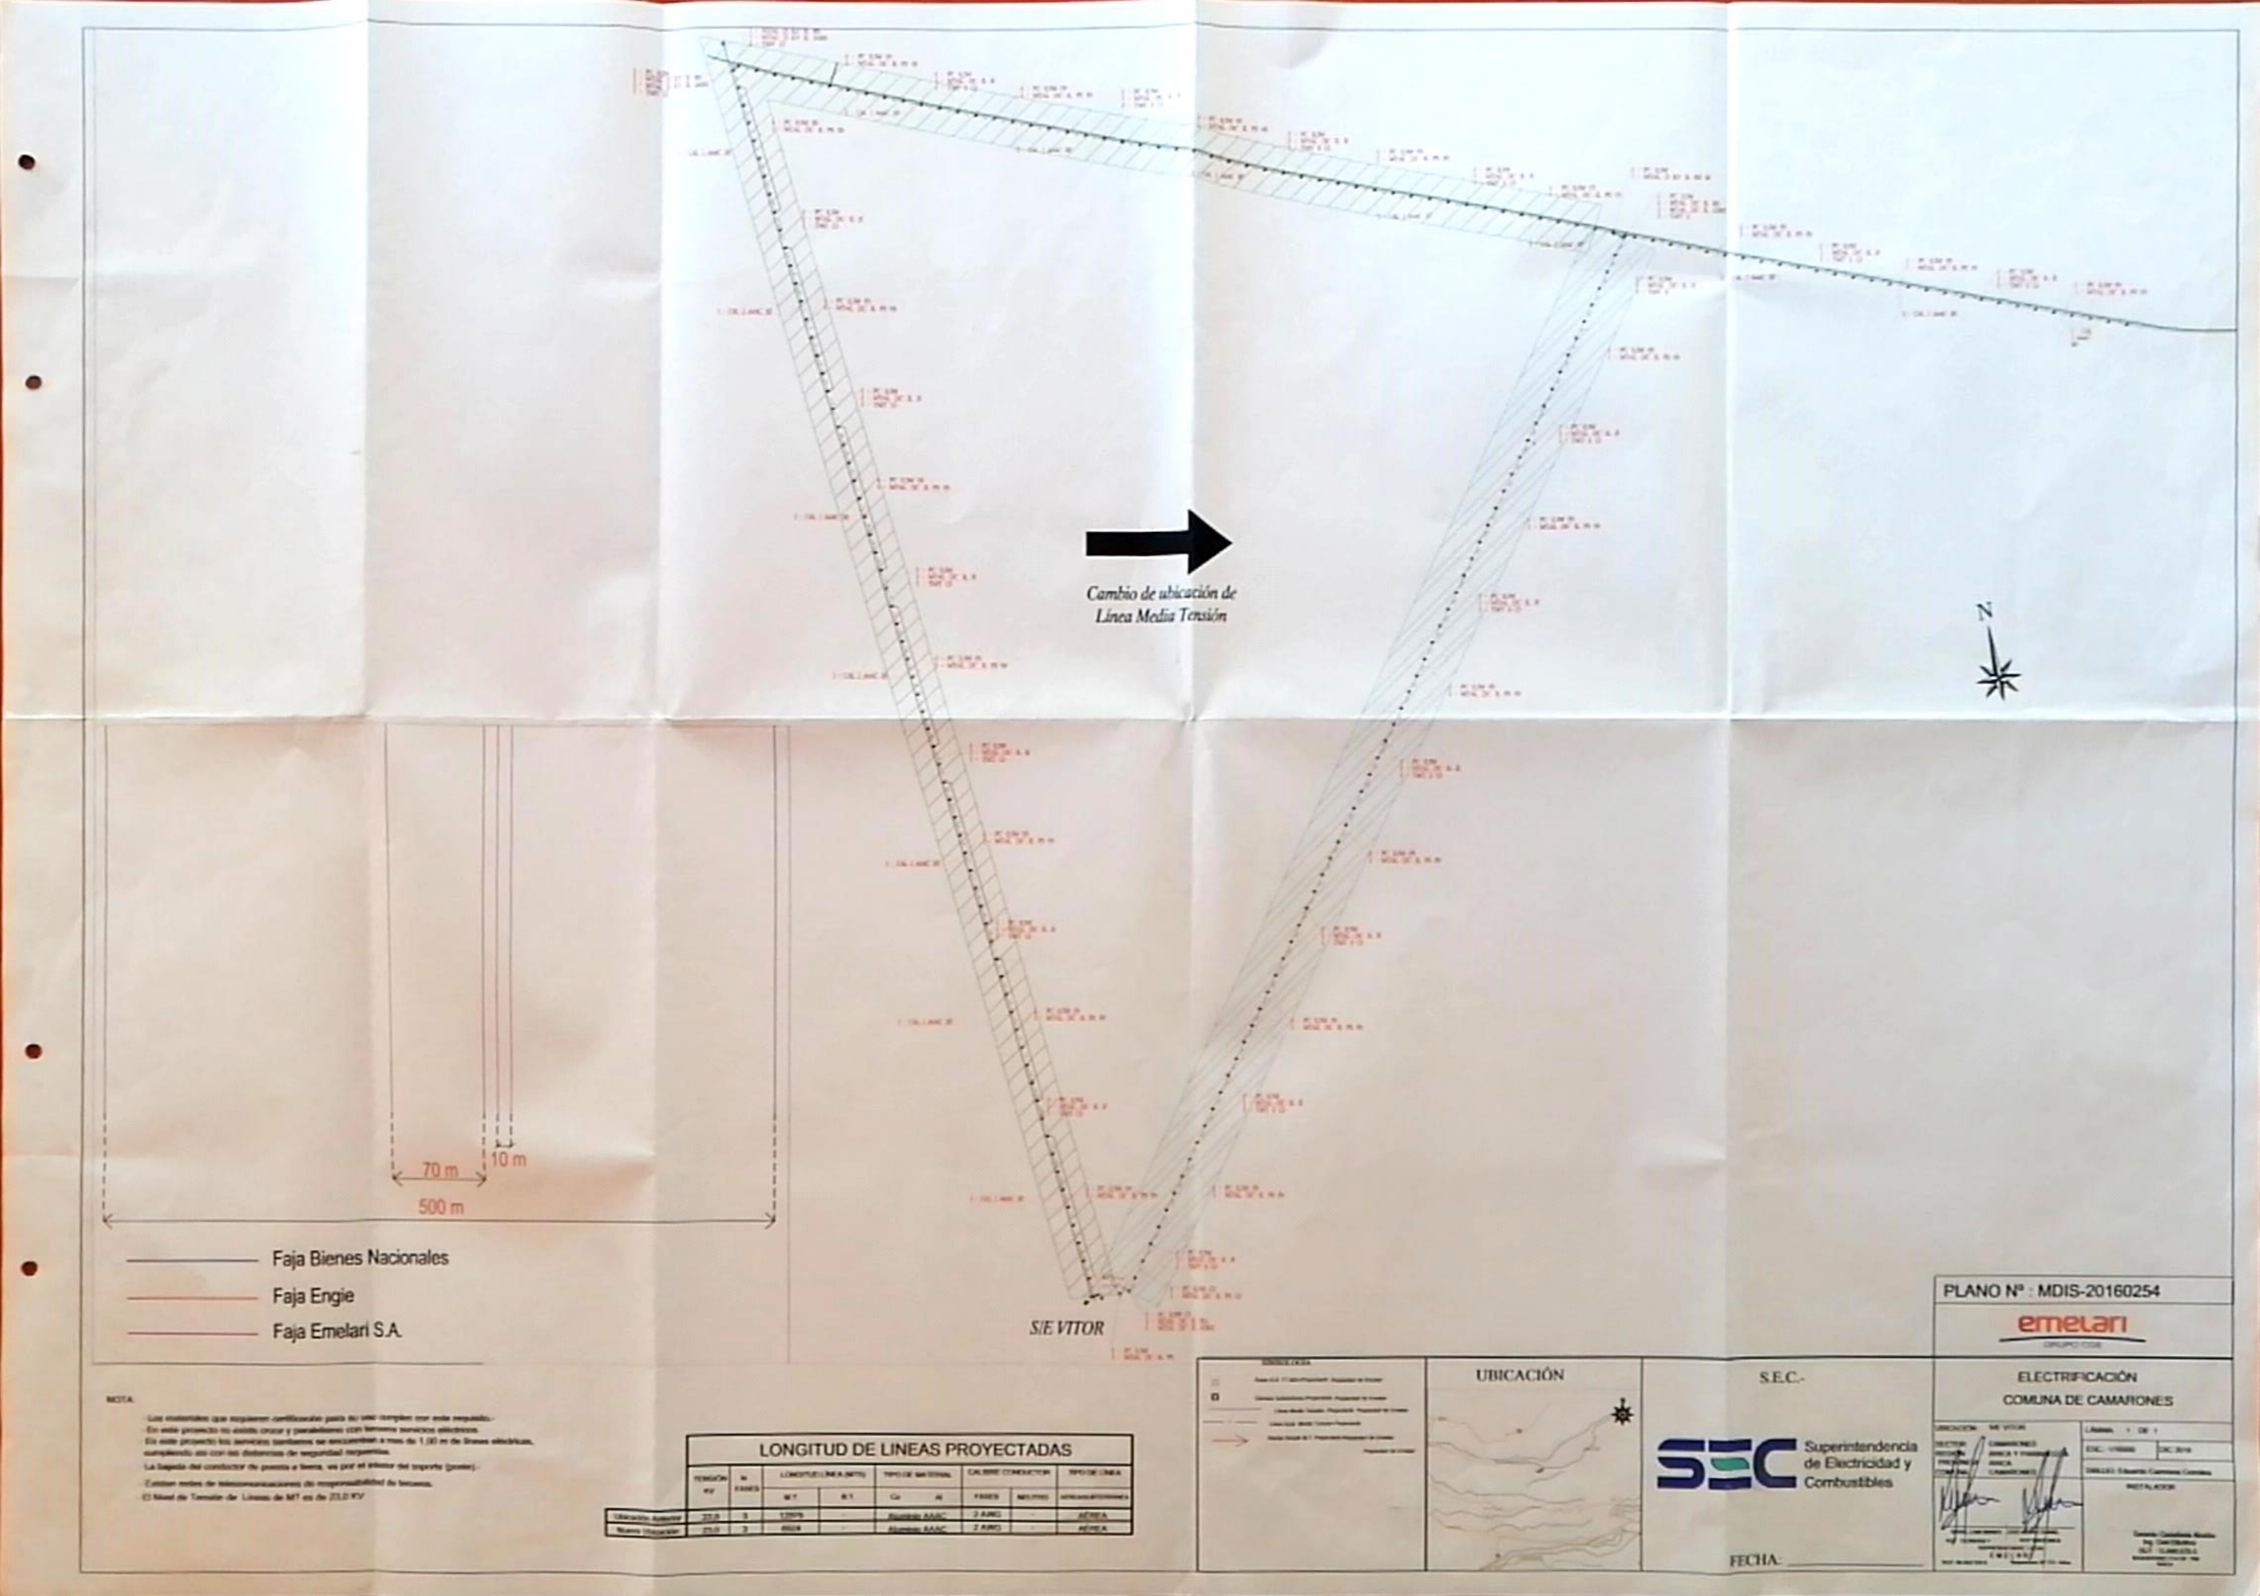


NOTA:

- Los materiales que requieren certificación para su uso cumplen con este requisito.
- En este proyecto no existe cruce y paralelismo con terceros servicios eléctricos.
- En este proyecto los servicios sanitarios se encuentran a mas de 1,00 m de líneas eléctricas, cumpliendo así con las distancias de seguridad requeridas.
- La bajada del conductor de puesta a tierra, va por el interior del soporte (poste).
- Existen redes de telecomunicaciones de responsabilidad de terceros.
- El Nivel de Tensión de Líneas de MT es de 23,0 KV

LONGITUD DE LINEAS PROYECTADAS

	TENSIÓN KV	N° FASES	LONGITUD LÍNEA (MTS)		TIPO DE MATERIAL	CALIBRE CONDUCTOR		TIPO DE LÍNEA
			M.T.	B.T.	Cu / Al	FASES	NEUTRO	AÉREA/SUBTERRÁNEA
Ubicación Anterior	23,0	3	12979	-	Aluminio AAAC	2 AWG	-	AÉREA
Nueva Ubicación	23,0	3	6924	-	Aluminio AAAC	2 AWG	-	AÉREA